




GRUNDRISS EG M1:100



ANSICHT OST M1:100




SCHNITT B-B M1:100

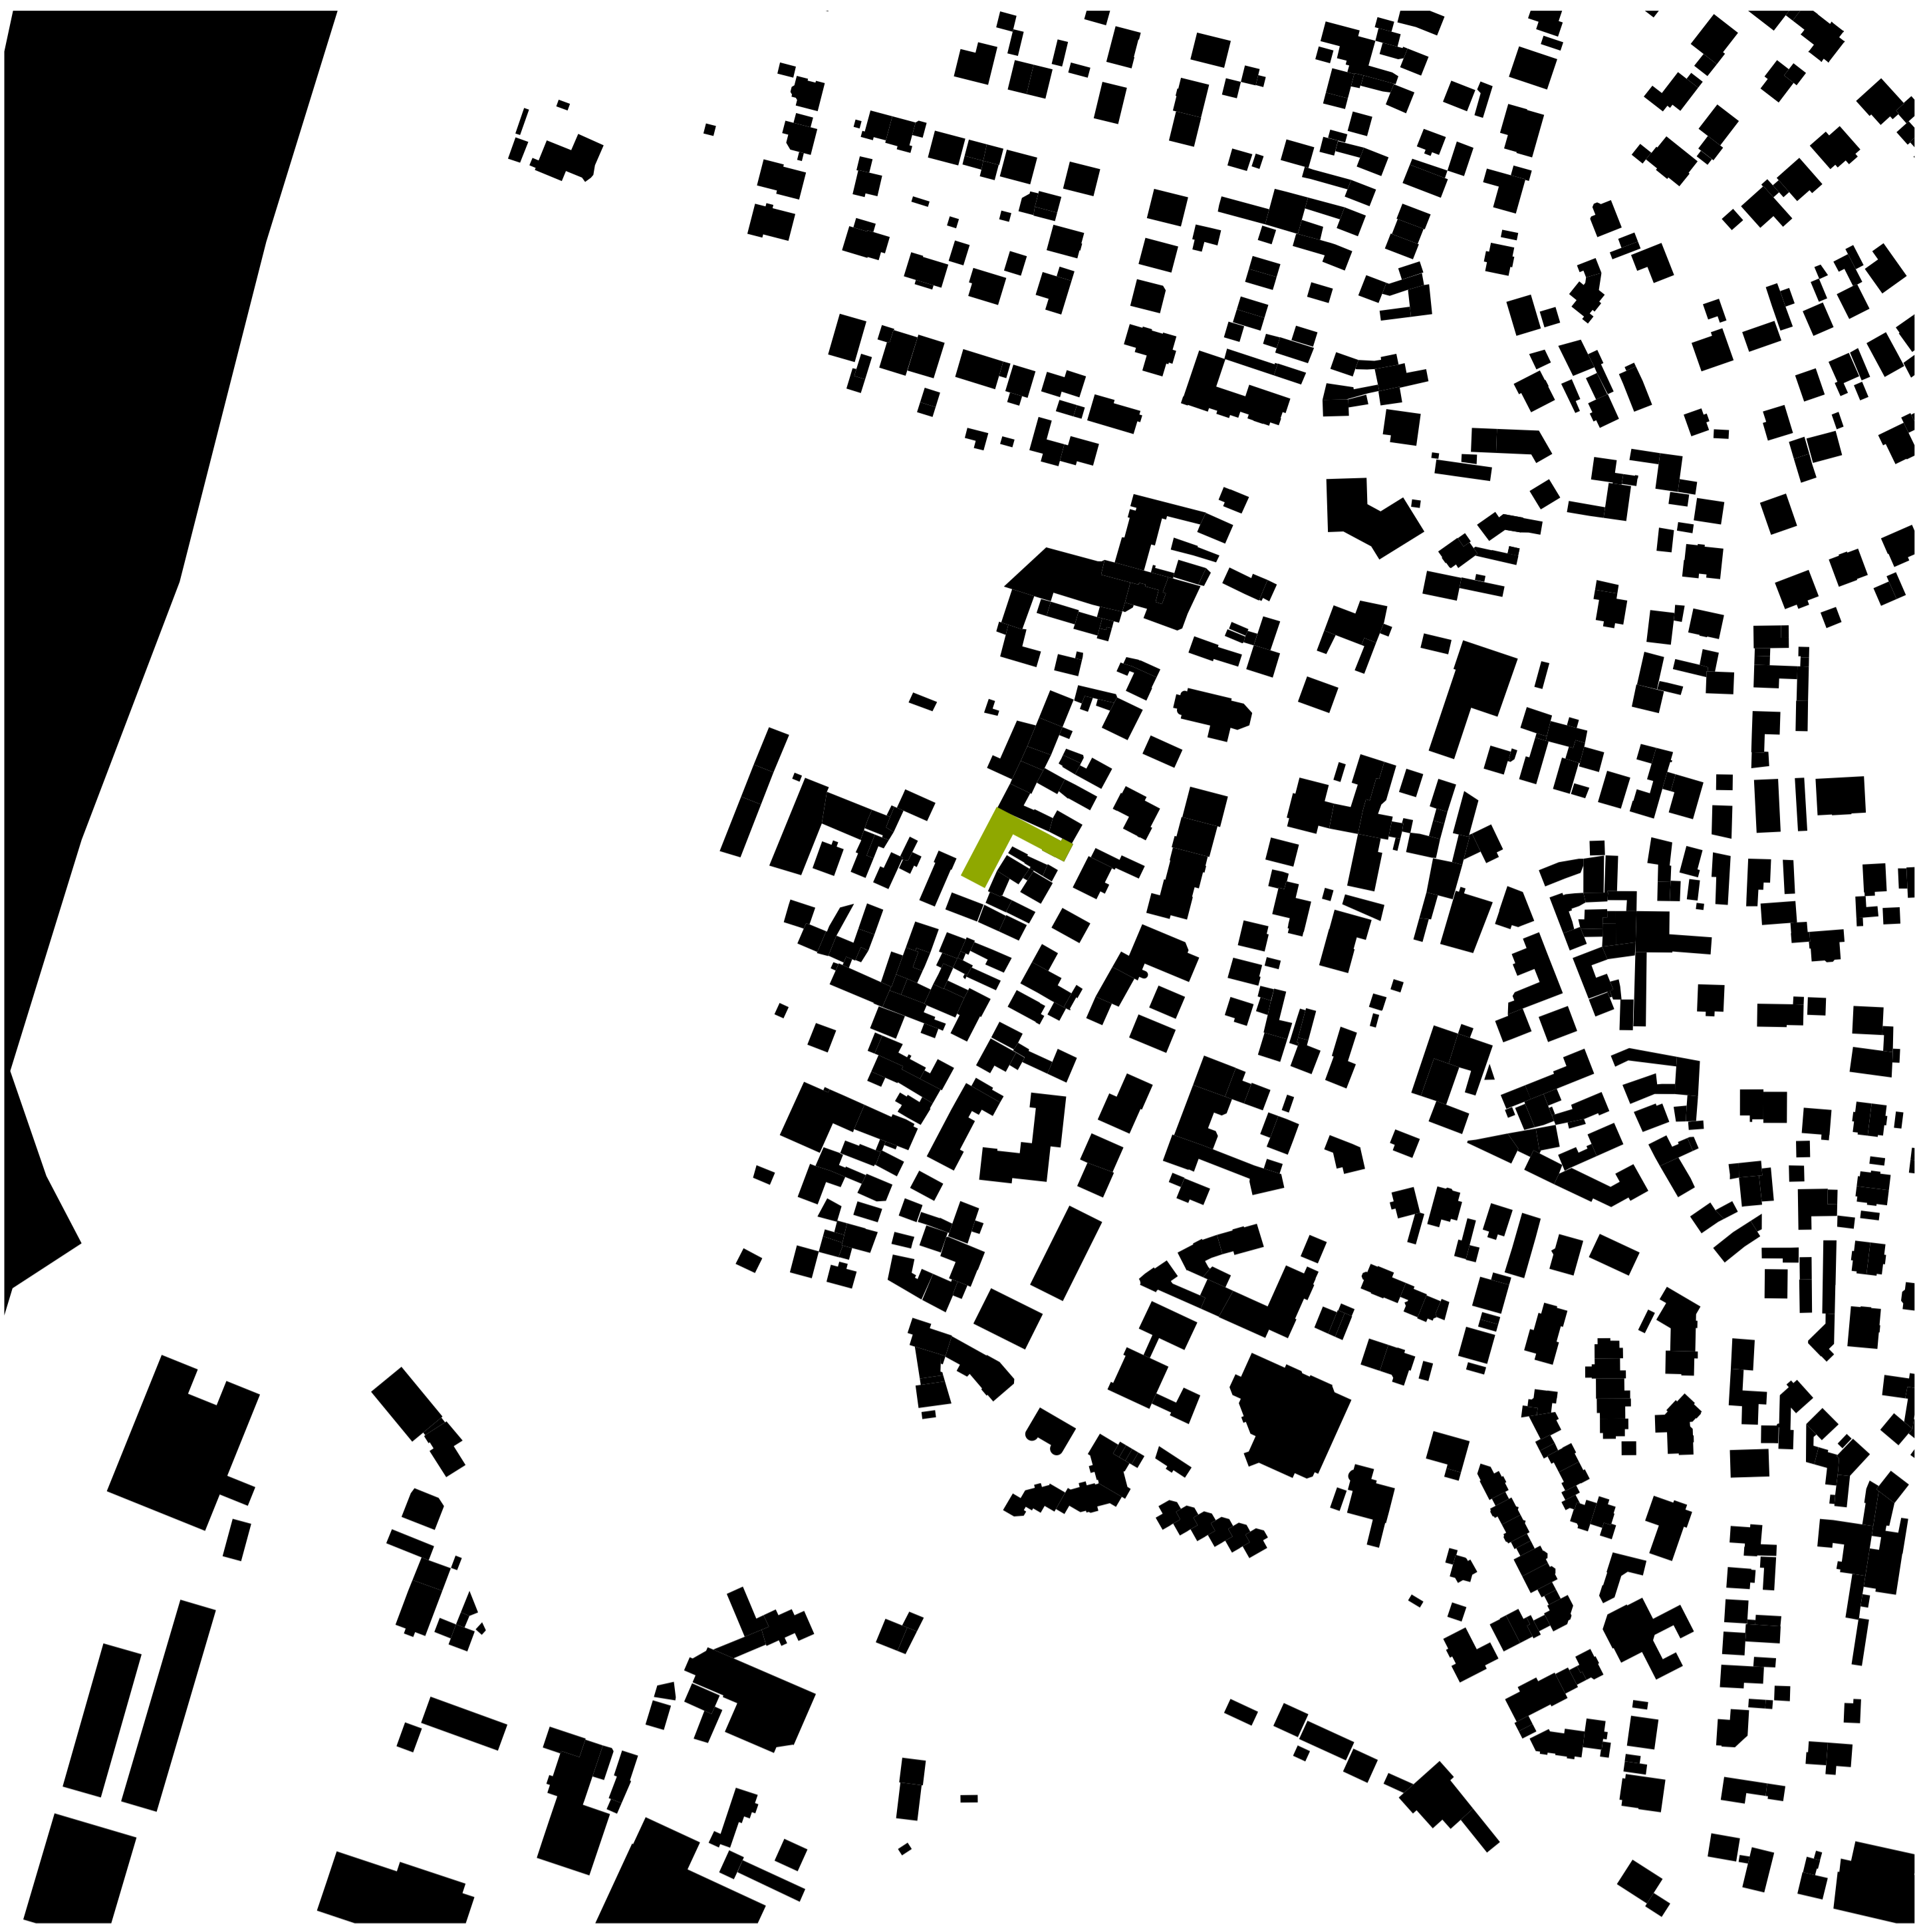


50 100 SCHWARZPLAN M1:2.000




N 5 25 LAGEPLAN M1:500

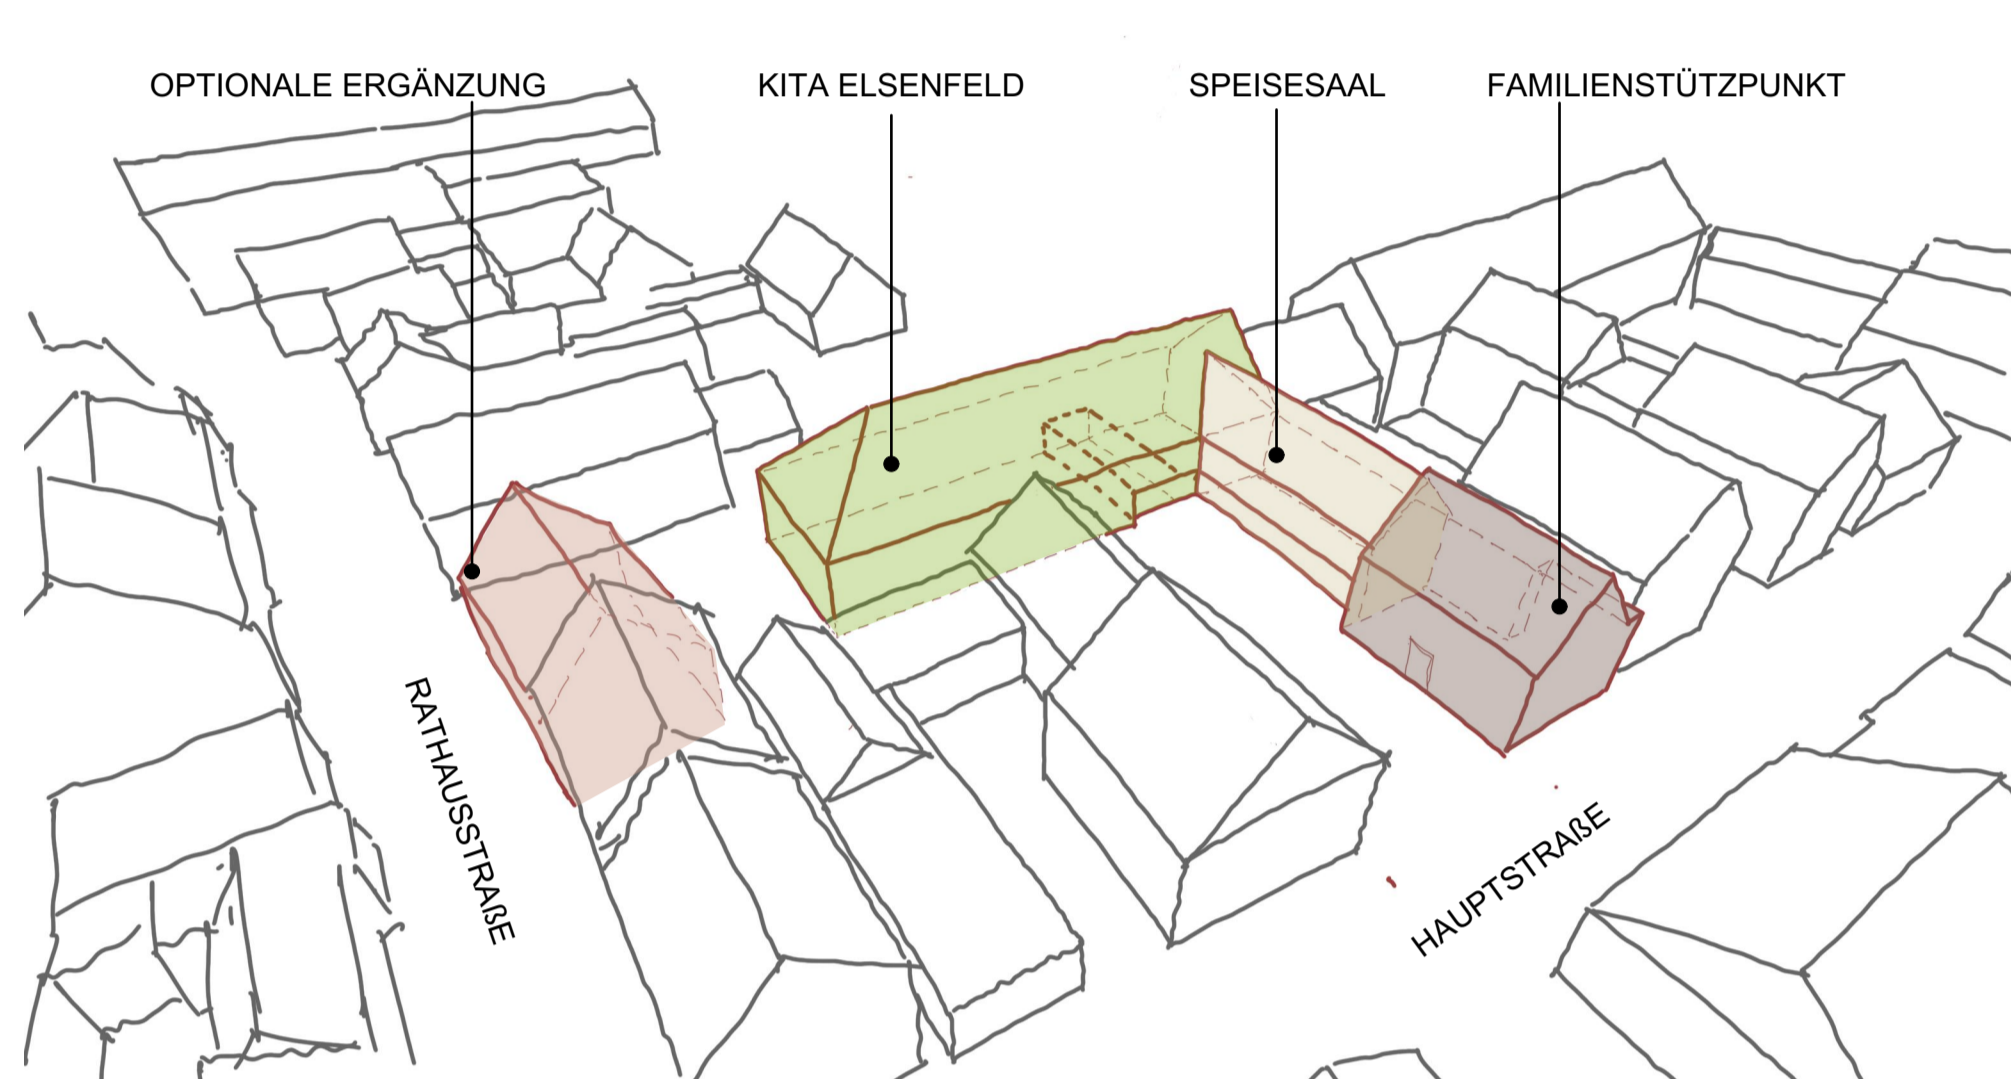


SETZUNG | FUNKTION

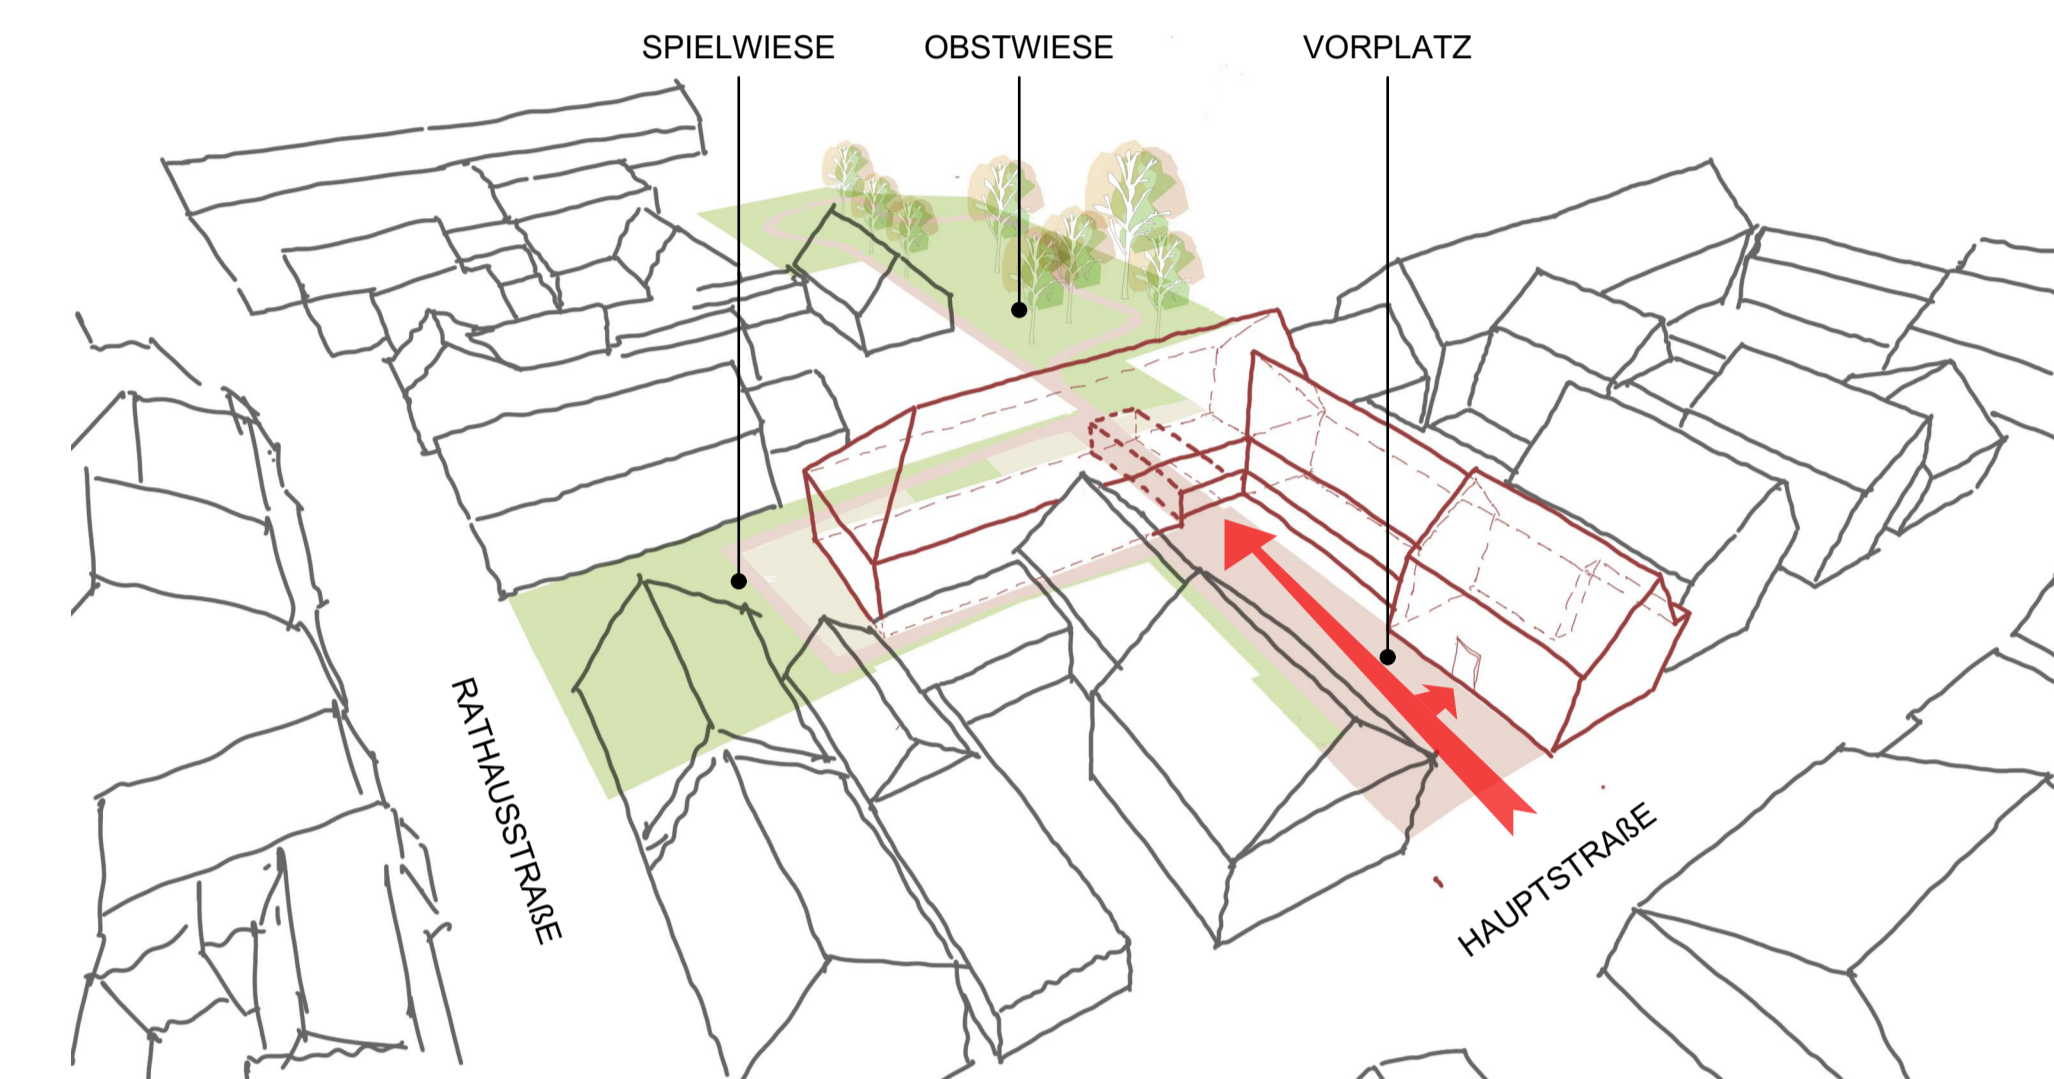

AUßENRÄUME | ADRESSBILDUNG

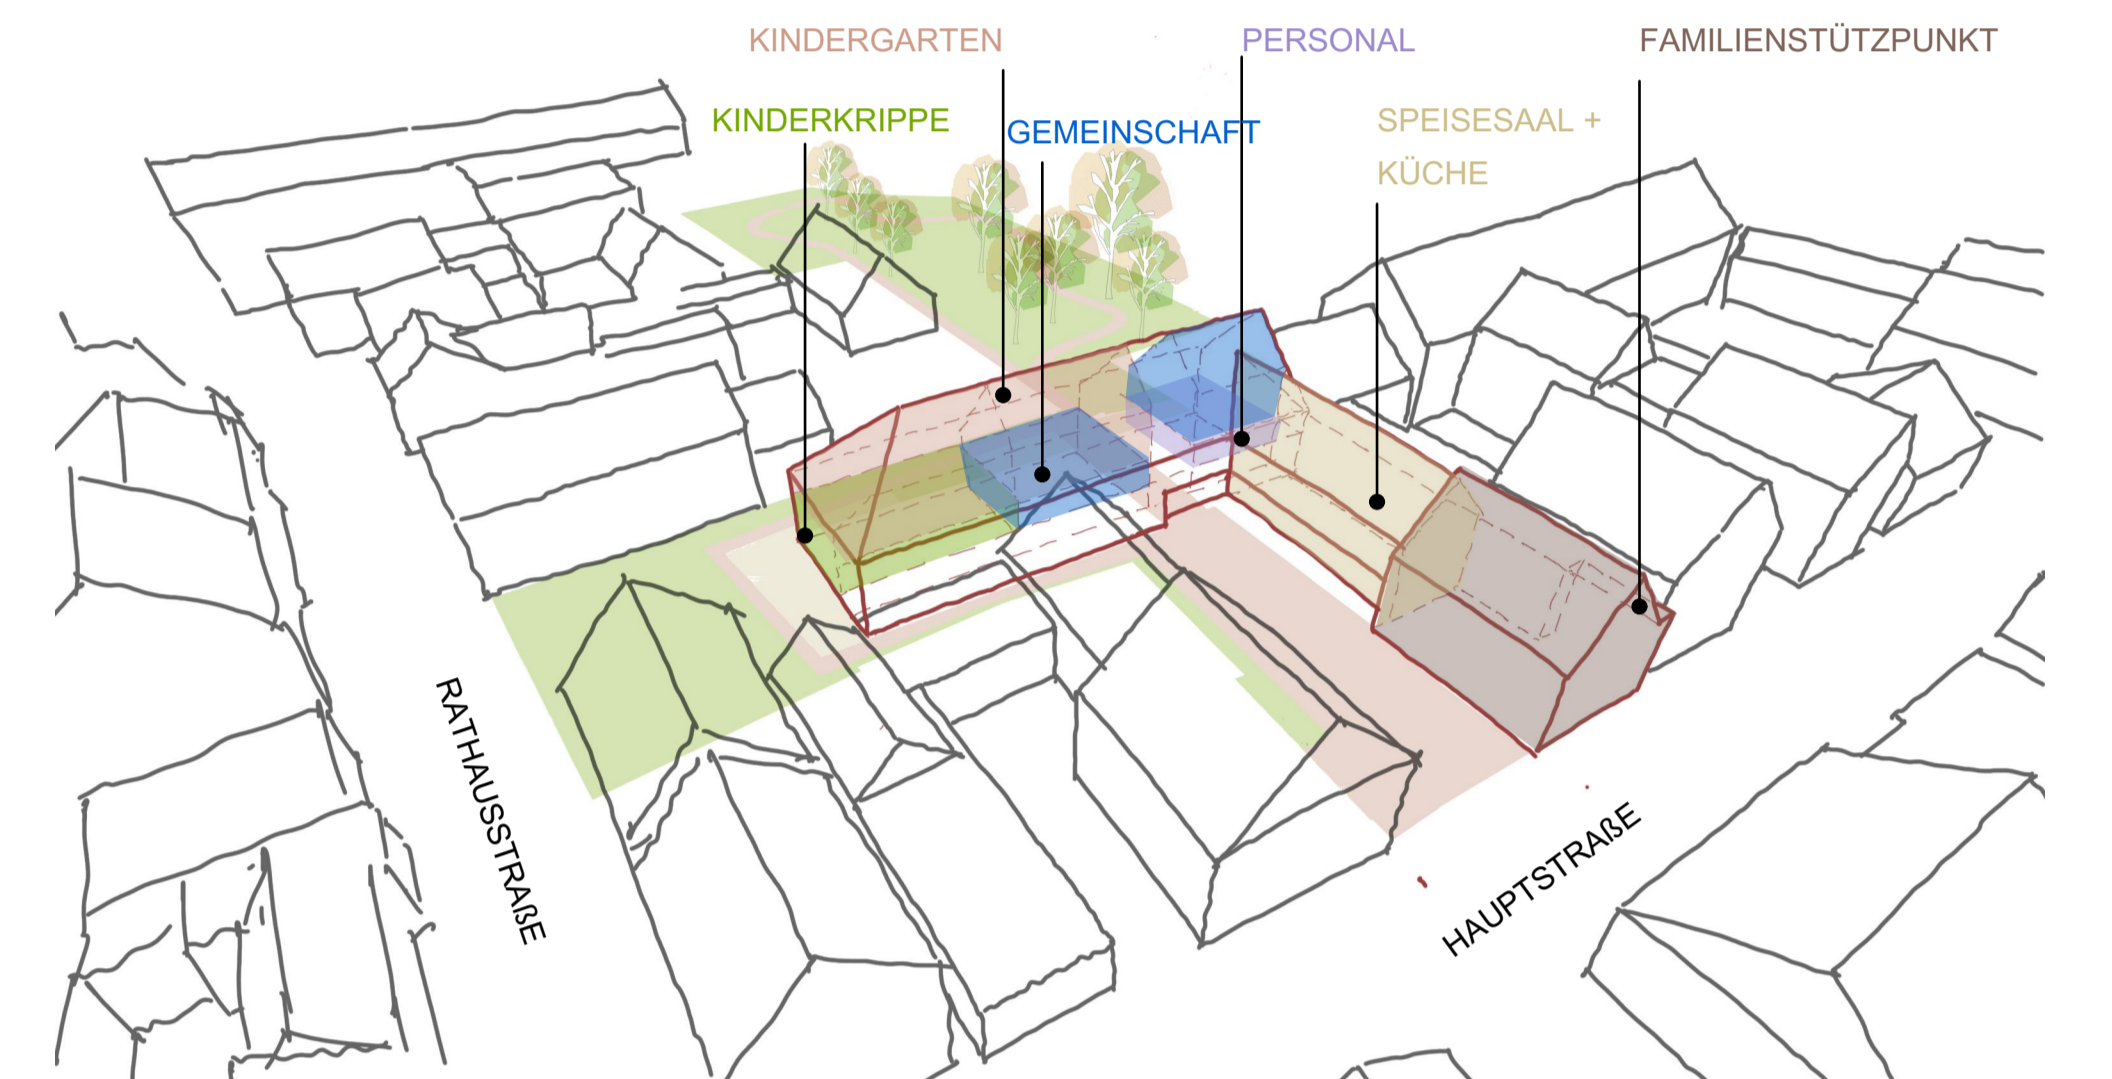

NUTZUNGSVERTEILUNG

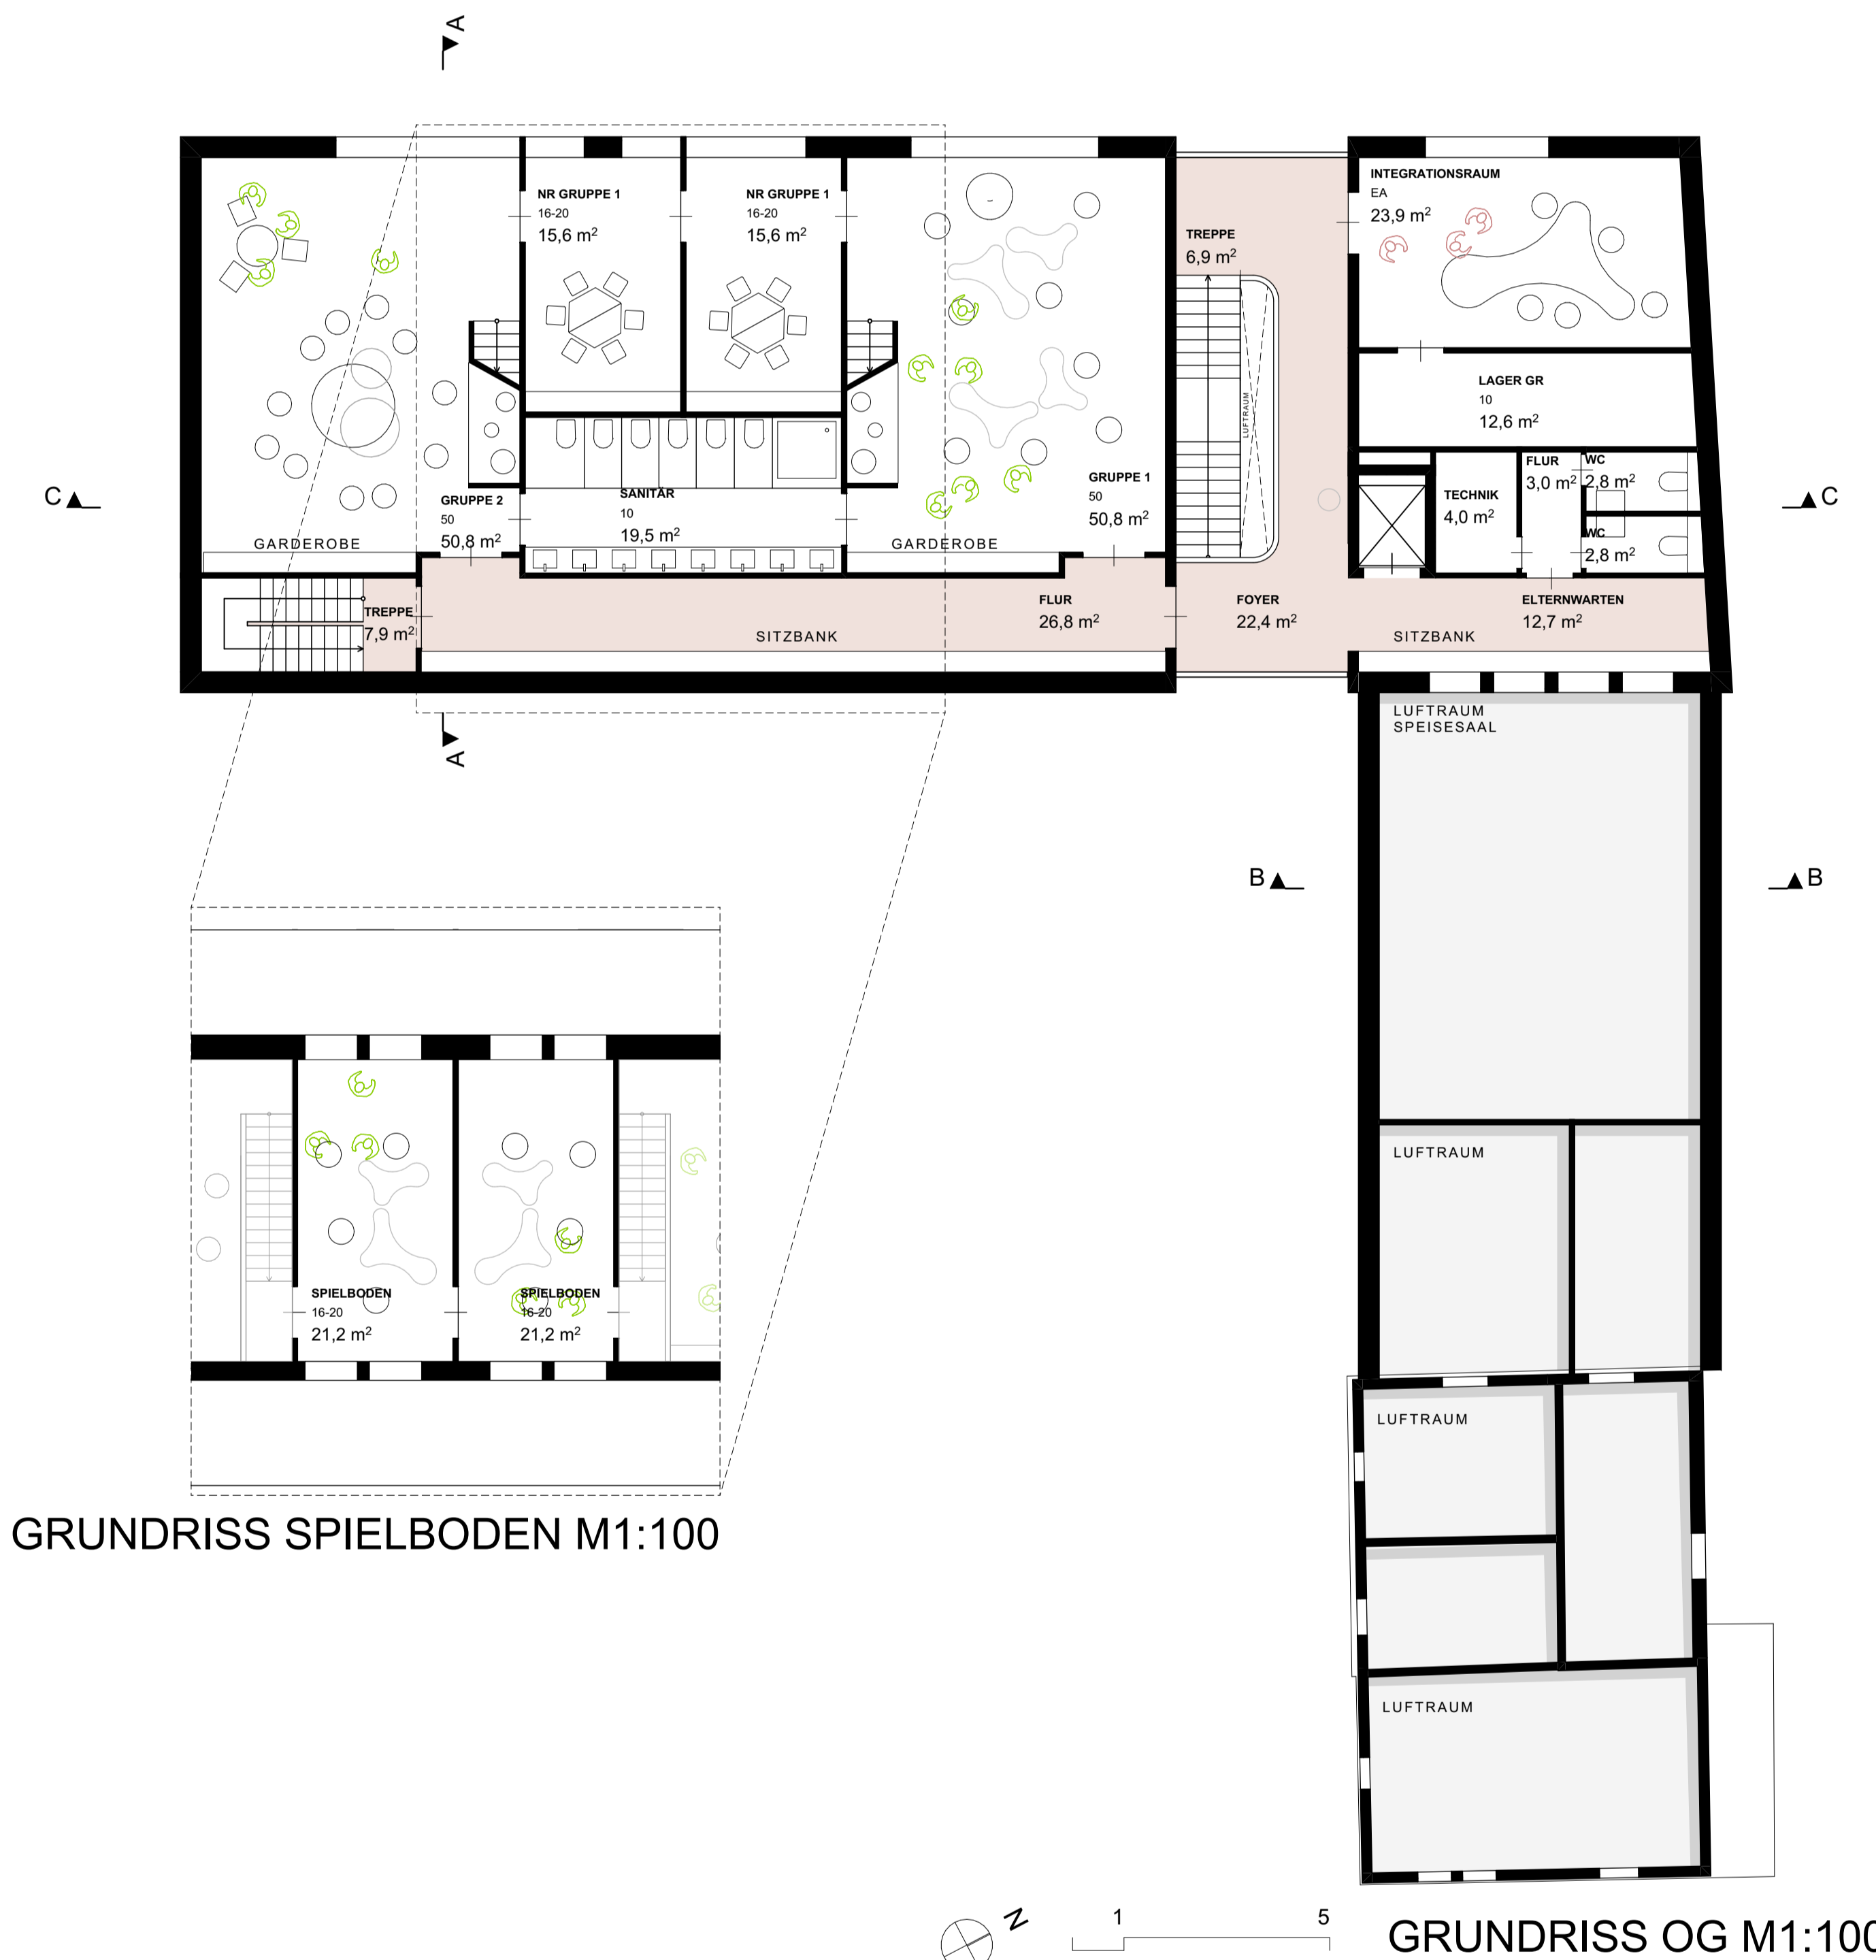


GRUNDRISS SPIELBODEN M1:100


GRUNDRISS OG M1:100




FASSADENSCHNITT M1:50

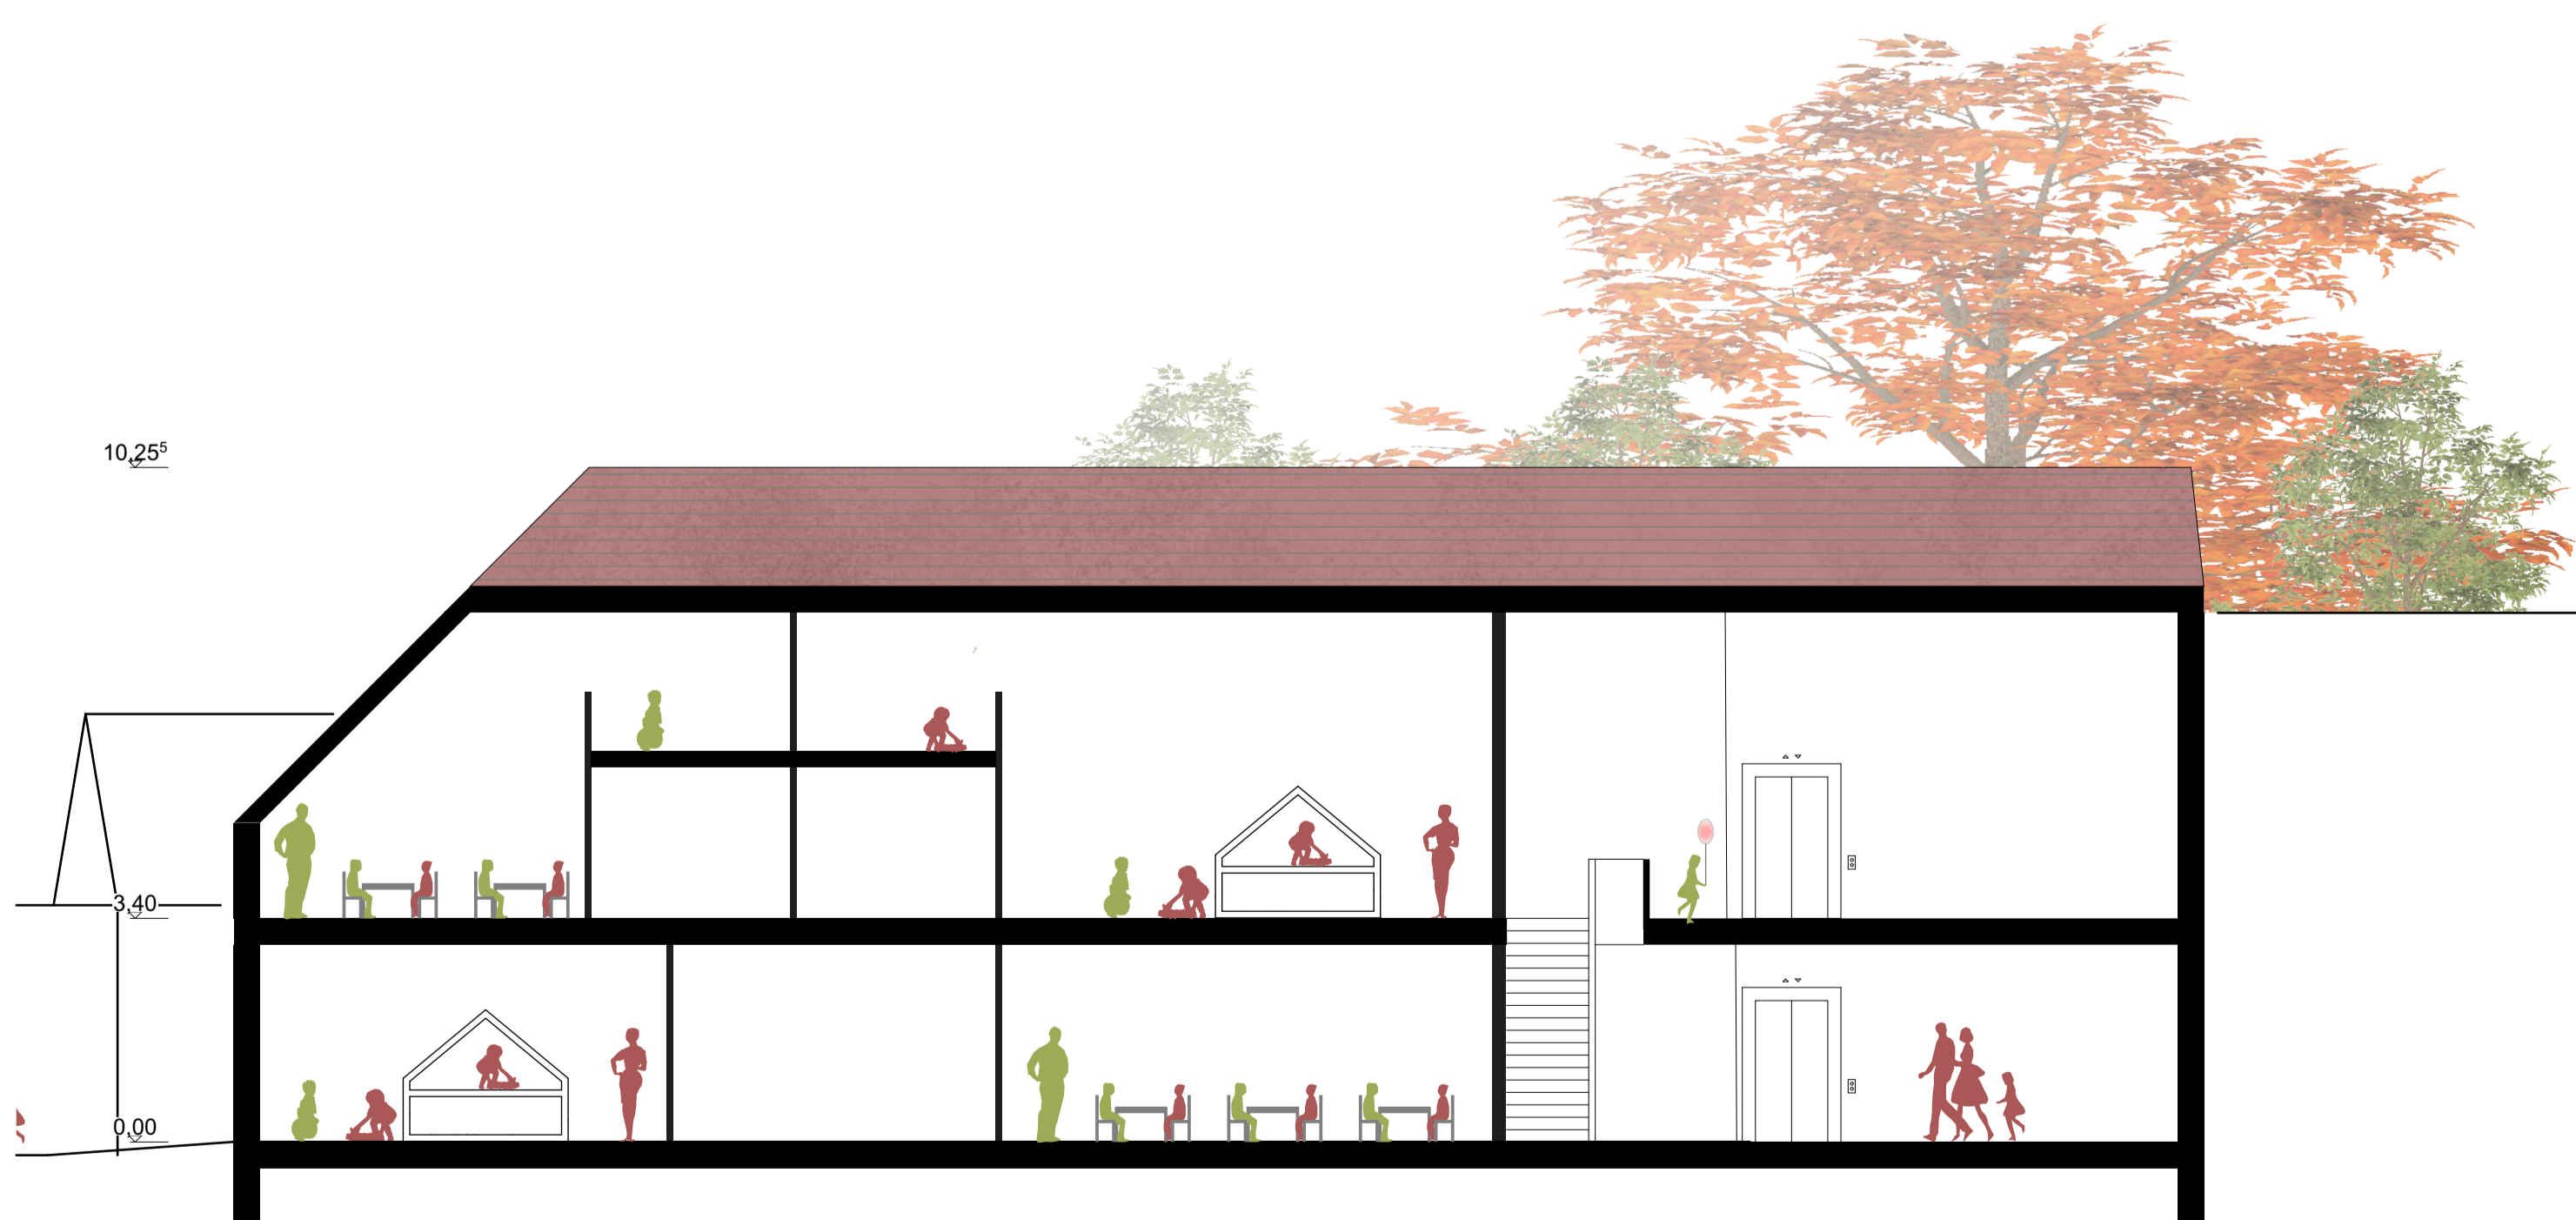

SCHNITT C-C M1:100

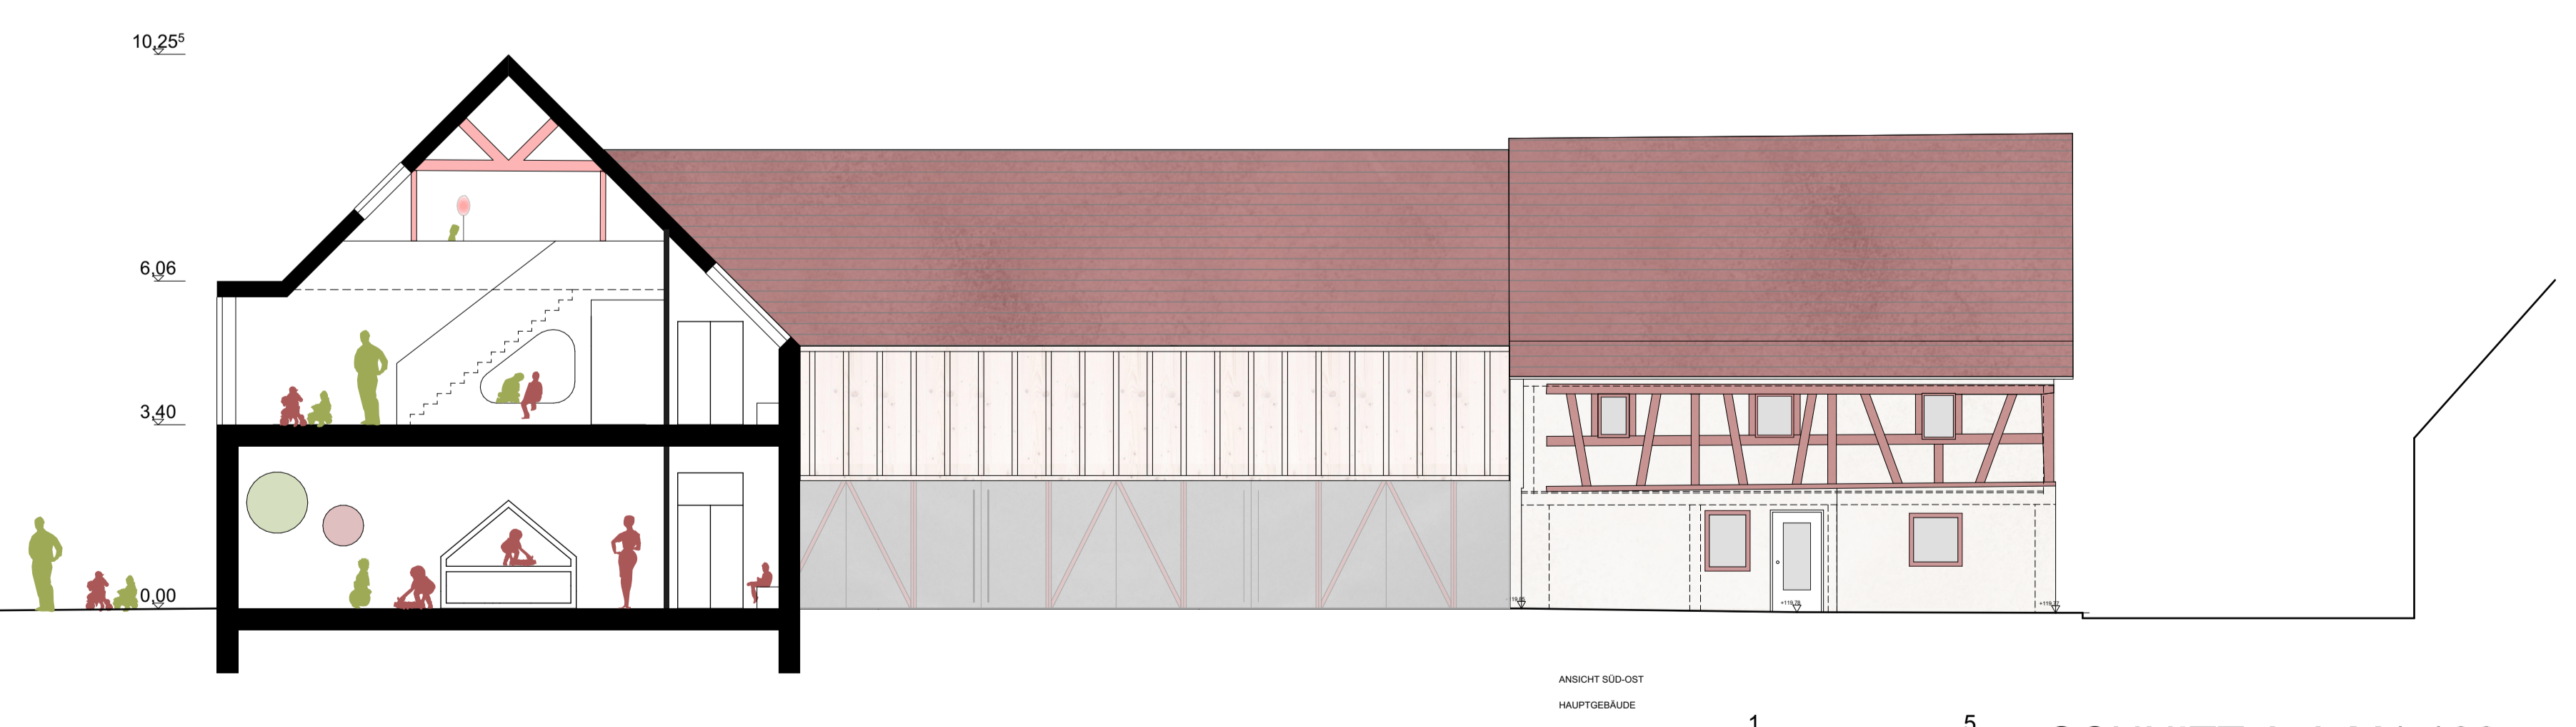

SCHNITT A-A M1:100

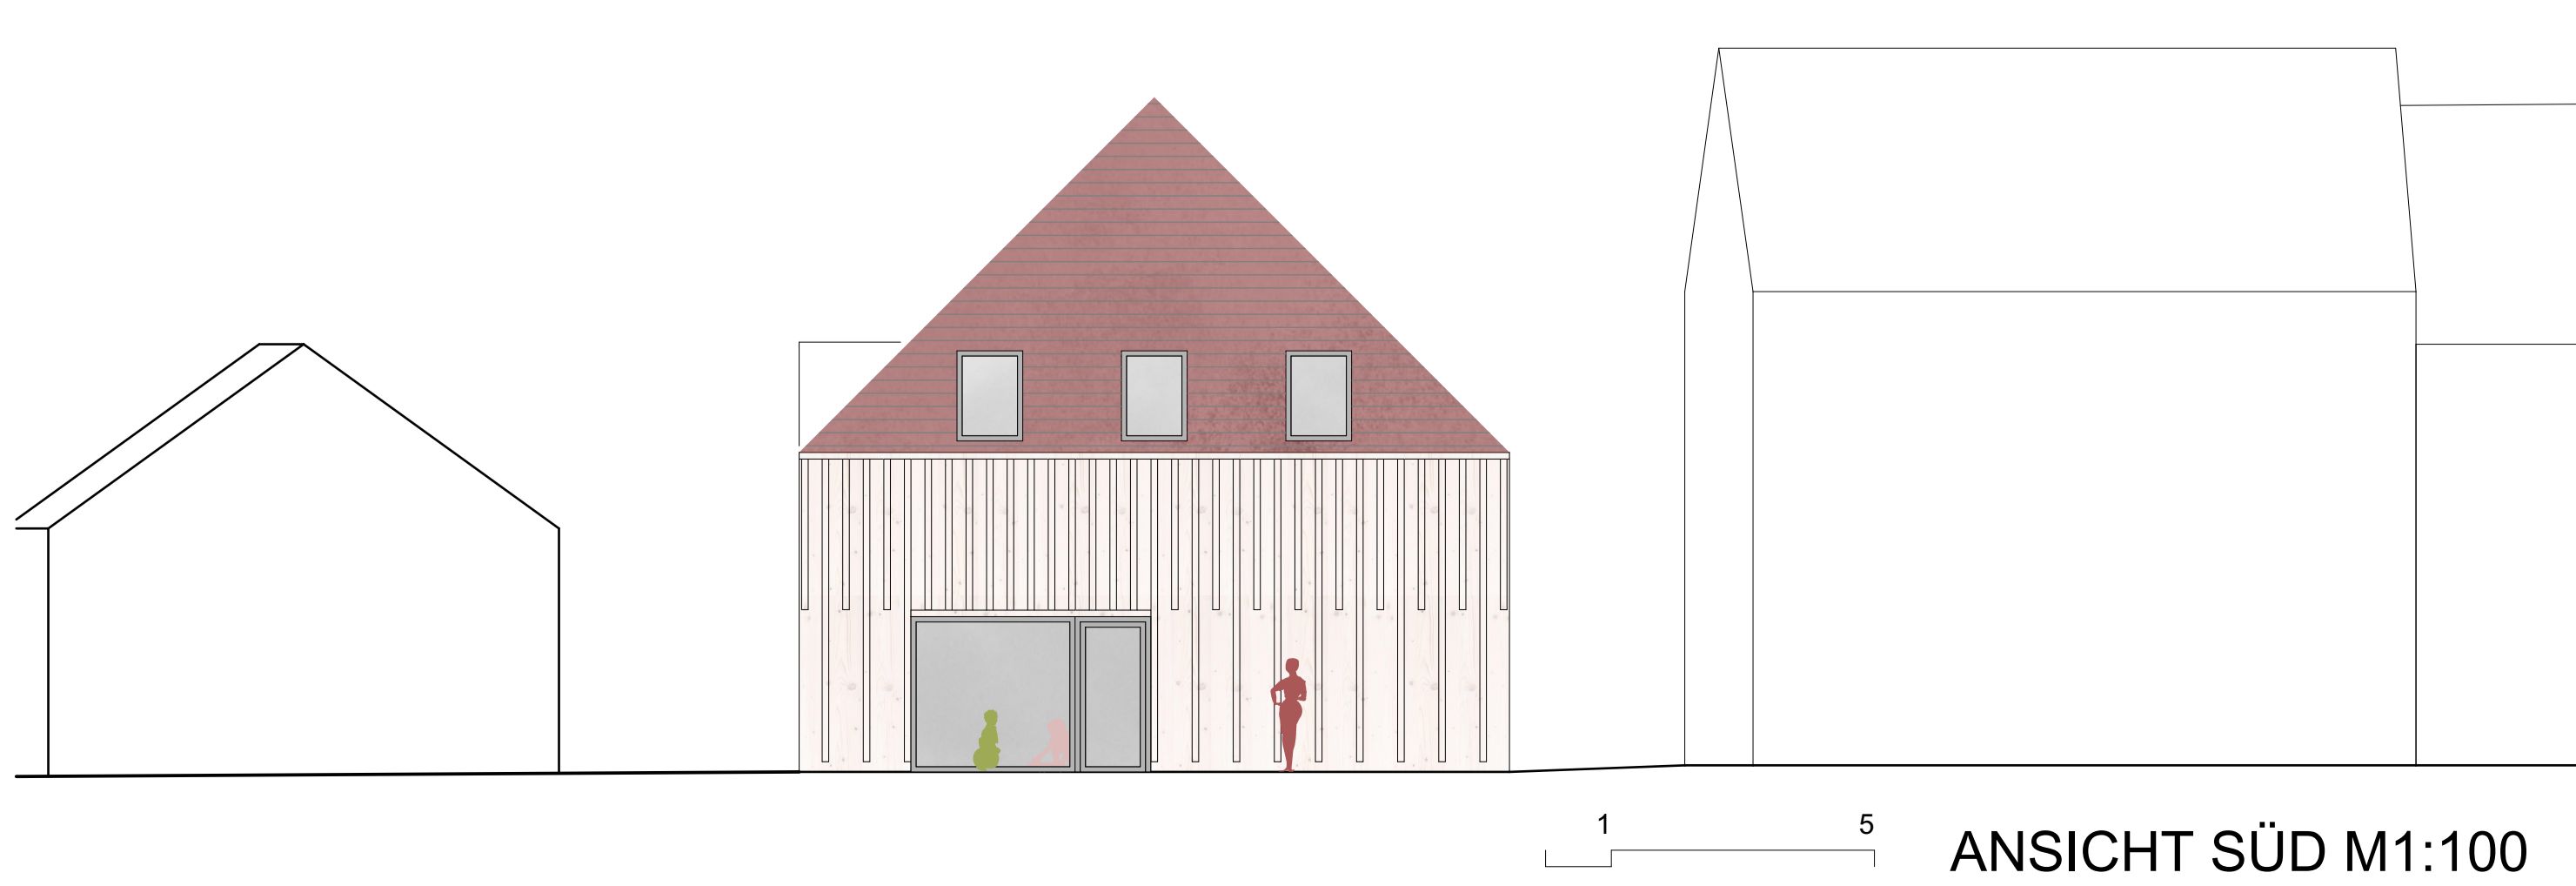

ANSICHT SÜD M1:100



ANSICHT WEST M1:100